

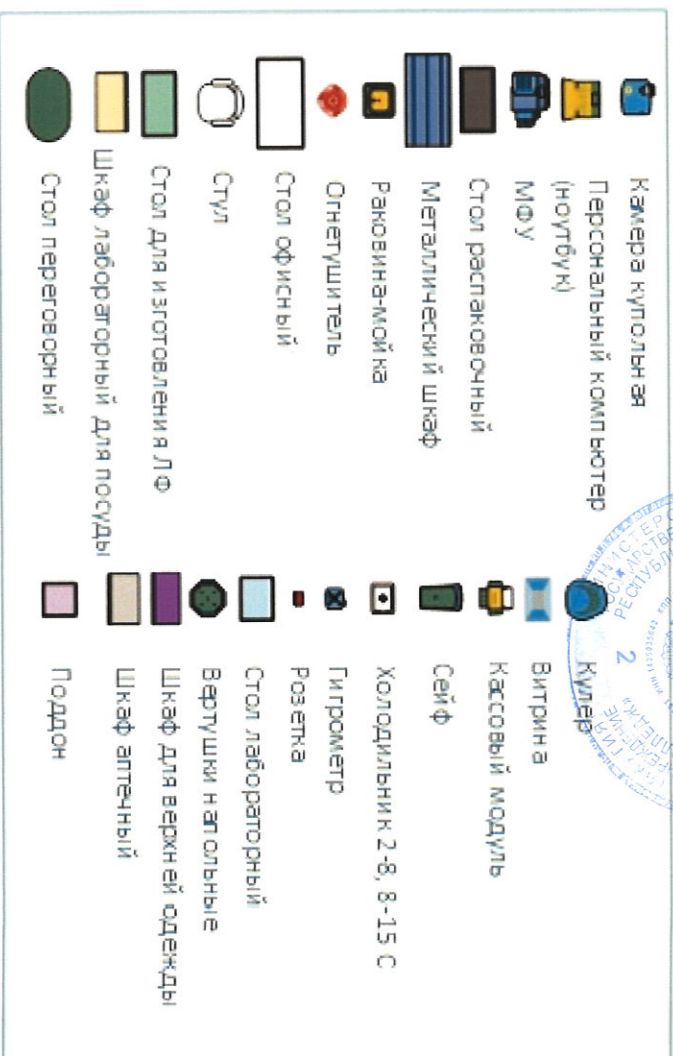


6000

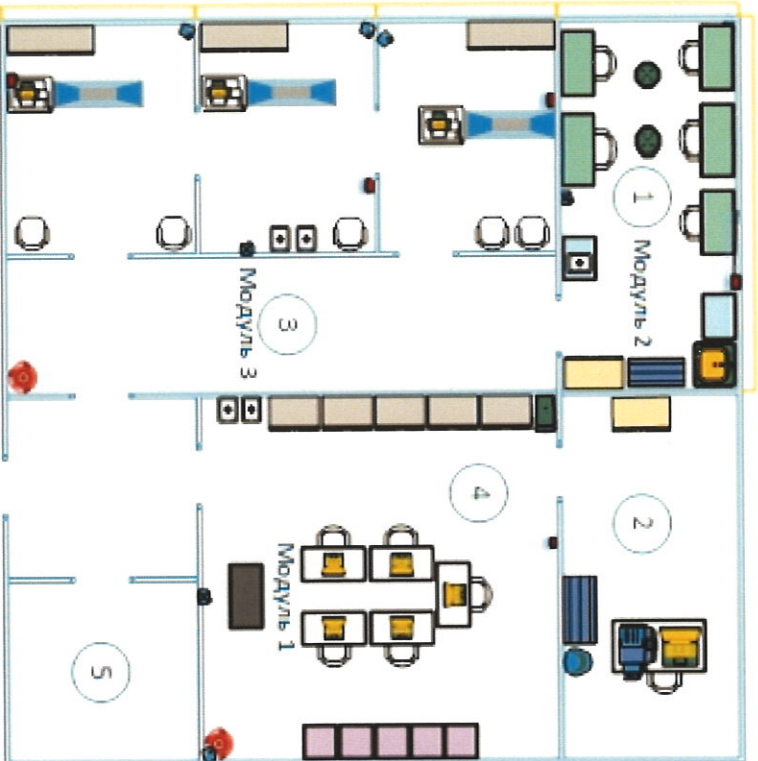

Утверждаю:  
 Д.А. Алексеев

3000 3000 3000 2000 5300

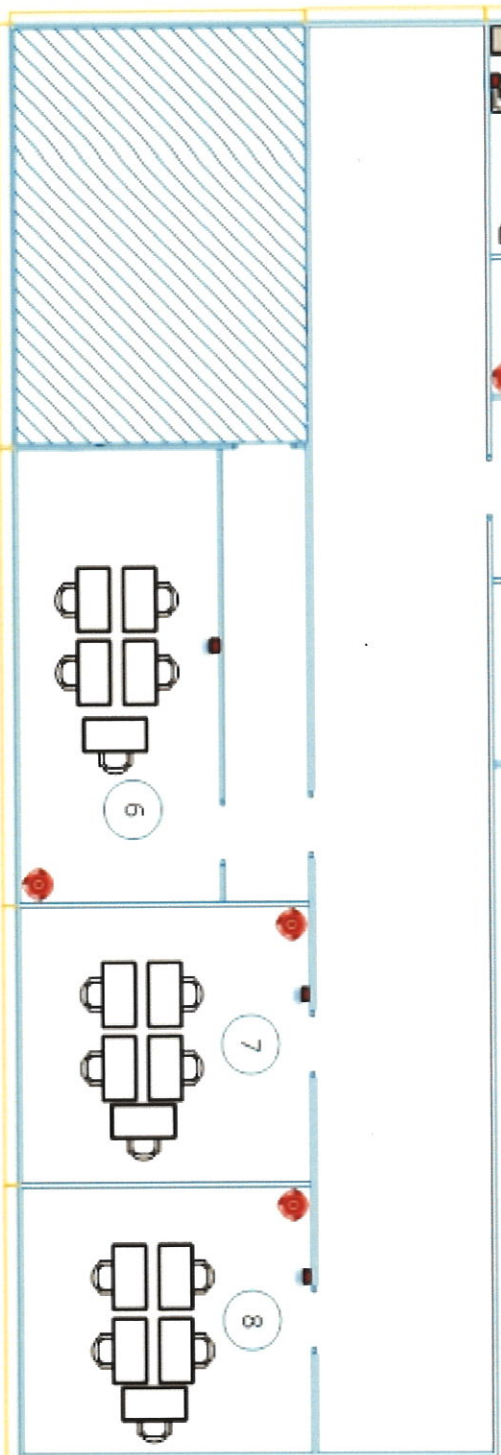

- 1 Конкурсная площадка модуль 2
- 2 Комната главного эксперта
- 3 Конкурсная площадка модуль 3
- 4 Конкурсная площадка модуль 1
- 5 Гардеробная
- 6 Комната экспертов/Брифинг зона
- 7 Комната участников
- 8 Комната участников

0007

0007

0007

0007