


Общий план застройки для проведения демонстрационного экзамена по компетенции «Стоматология ортопедическая»
 Адрес проведения: Республика Саха (Якутия)
 г. Якутск Улица Лермонтова 40
 Проведение ДЭ: очный Код 1.4
 Общая площадь площади: 127 м²



УТВЕРЖДАЮ:
 Директор Алексеев Д.А.

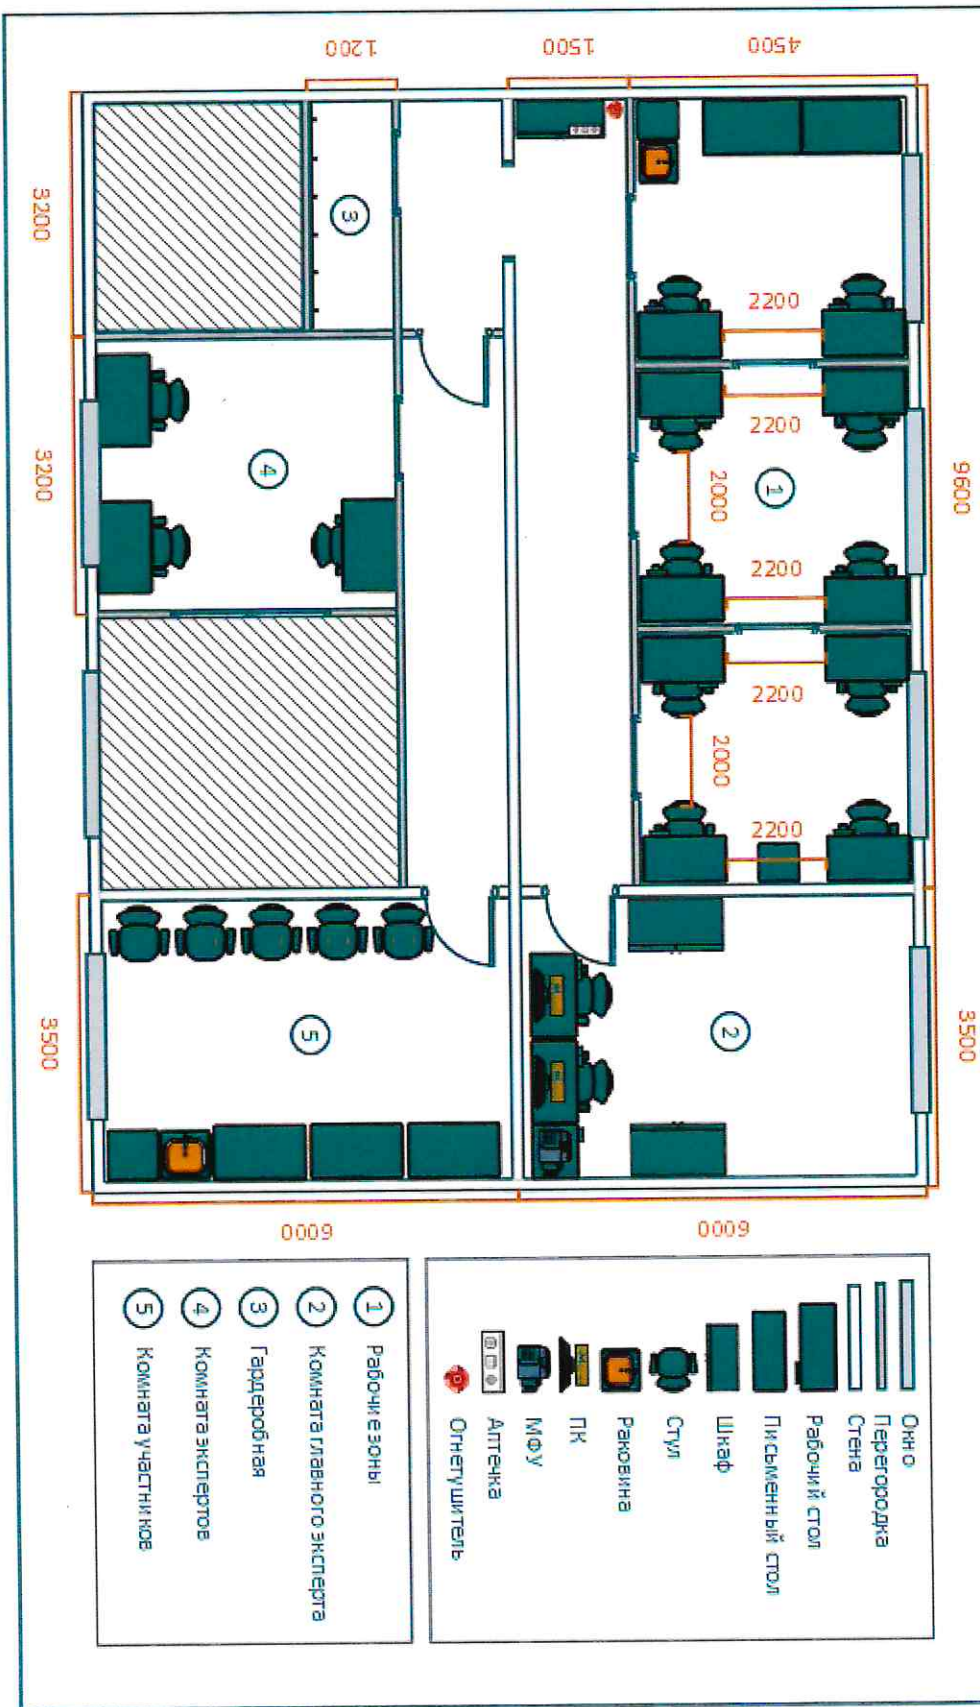

- Окно
- Перегородка
- Стена
- Рабочий стол
- П/сменный стол
- Шкаф
- Стул
- Раковина
- ПК
- МФУ
- Розетка
- Огнетушитель

- ① Рабочие зоны
- ② Комната главного эксперта
- ③ Гардеробная
- ④ Комната экспертов
- ⑤ Комната участников