

Поэтажный план мастерских

Схема поэтажного плана мастерских
Адрес: г. Якутск, ул. Петра Алексеева 60/1
Этаж: 1
Общая площадь этажа: 1293,8 кв.м.



Директор ГБПОУ РС (Я) «Якутский медицинский колледж»
Д.А. Алексеев

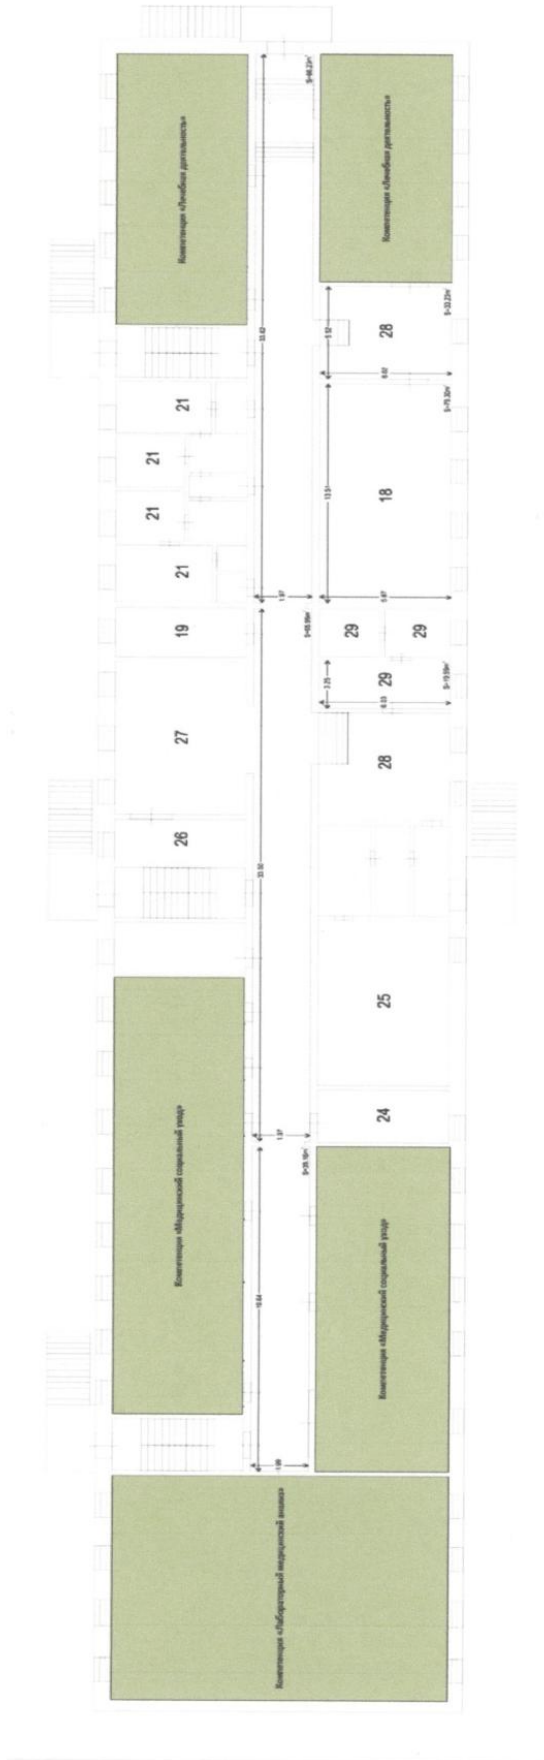


Схема поэтажного плана мастерских
Адрес: г. Якутск, ул. Петра Алексеева, 60/1
Этаж: 2
Общая площадь этажа: 1298,5 кв.м.



Директор ГБПОУ РС (Я) «Якутский медицинский колледж»


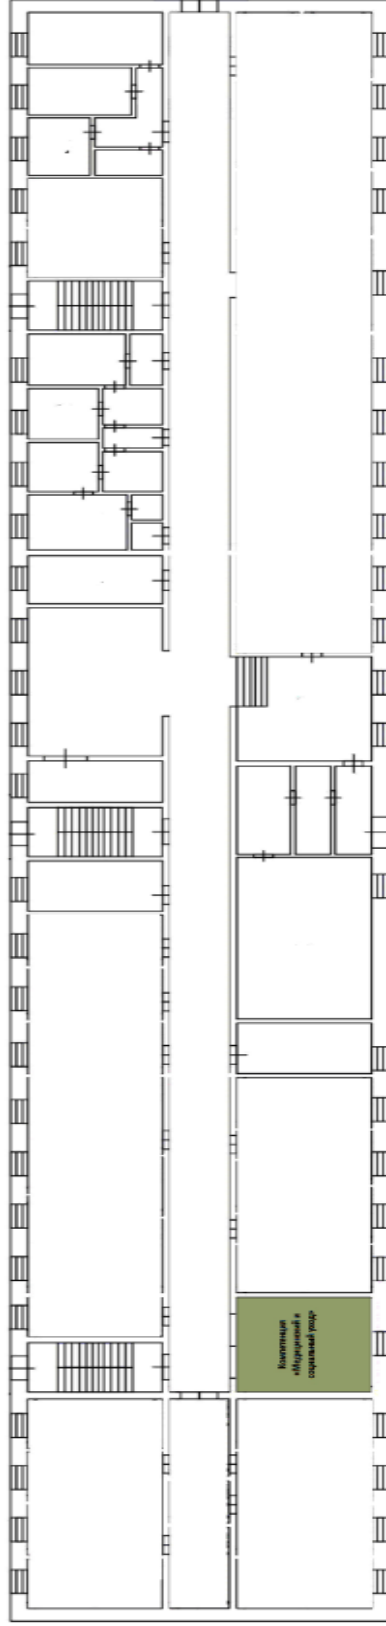


Схема поэтажного плана мастерских
Адрес: г. Якутск, ул. Лермонтова, д.40
Этаж: 3
Общая площадь этажа: 766,5 кв.м.



Директор ГБПОУ РС (Я) «Якутский медицинский колледж»
Д.А. Алексеев

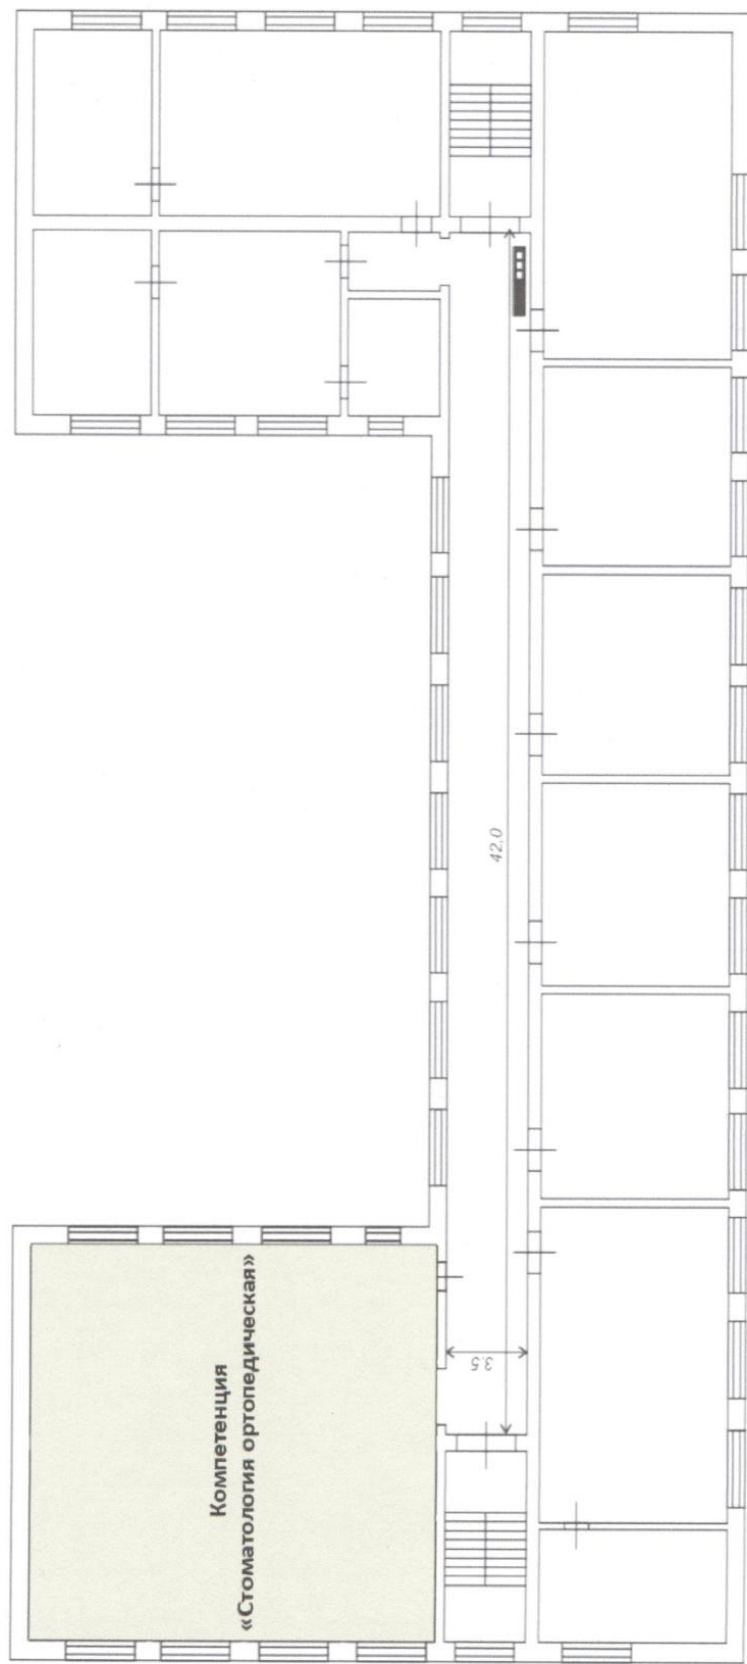

План застройки мастерской 1 по компетенции «Медицинский и социальный уход»

ГБПОУ РС (Я) «Якутский медицинский колледж»

677005 РС (Я) г. Якутск ул. П. Алексеева 60/1

Общая площадь мастерской 1: 239,4 кв.м.


Директор ГБПОУ РС (Я) «Якутский медицинский колледж»

Алексей Д.А. Алексеев



Наименования кабинетов

1	Дневной стационар
2	Стационар/Хоспис
3	Домашний уход
4	Центр сестринского ухода/Дом престарелых
5	Центр сестринского ухода/Дом престарелых
6	Центр сестринского ухода/Дом престарелых
7	Стационар/Хоспис
8	Домашний уход
9	Дневной стационар
10	Дневной стационар
11	Домашний уход
12	Стационар/Хоспис

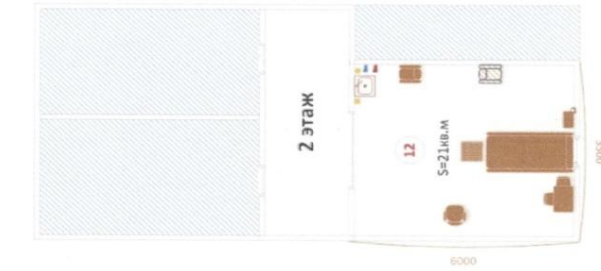

Условные обозначения

	Стол палатный		Функциональная кровать		Раковина		Медицинский шкаф		Розетка 220V		Дисплей
	Стул палатный		Домашняя кровать		Кухонка		Торшер		Мобильный инструментальный столик		Дозатор
	Стол обеденный		Кресло каталка		Зеркало		Мягкое кресло		Холодильник		Стекла
	Стул обеденный		Шкаф		Контейнер для отходов класса А и Б		Тележка с дезраствором		Тележка с бельем		Перегородка
	Диван		Стул поворотный		Журнальный столик		Туба прикроватная				

План застройки мастерской 3 по компетенции «Лабораторный медицинский анализ»

ГБПОУ РС (Я) «Якутский медицинский колледж»

677005 РС (Я) г. Якутск ул. П. Алексеева 60/1

Общая площадь мастерской 3: 138 кв.м.


Директор ГБПОУ РС (Я) «Якутский медицинский колледж»

Д.А. Алексеев



Наименование кабинетов

1	Рабочая площадка №1
2	Комната конкурсантов
3	Рабочая площадка №4
4	Брифинг зона
5	Комната экспертов
6	Склад
7	Рабочая площадка №2
8	Комната статистов и волонтеров
9	Комната главного эксперта
10	Рабочая площадка №3

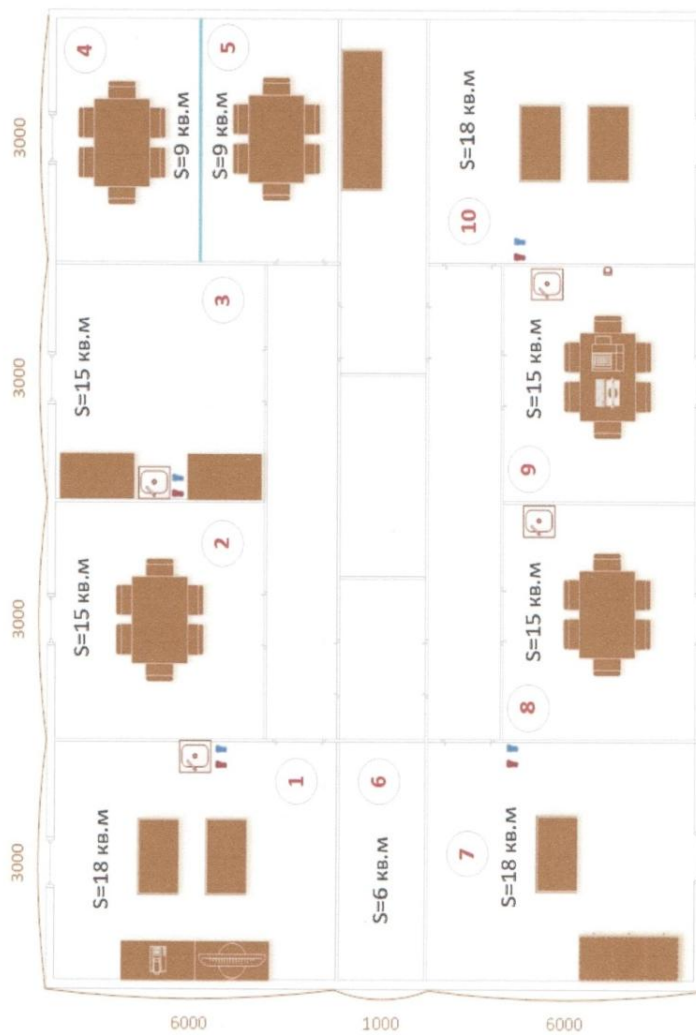


Условные обозначения

	Стол аппаратный		Стул		Раковина
	Шкаф		Розетка 220V		Контейнер для отходов класса А и Б
	Медицинский шкаф		ПК		Стена
	Телевизор		МФУ		Перегородка
			Микроскоп		Ширма

План застройки мастерской 4 по компетенции «Стоматология ортопедическая»
 ГБПОУ РС (Я) «Якутский медицинский колледж»
 677005 РС (Я) г. Якутск ул. Лермонтова, д.40
 Общая площадь мастерской 4: 1,26 кв.м.



«Утверждаю»
 Директор ГБПОУ РС (Я) «Якутский медицинский колледж»
 Д.А. Алексеев

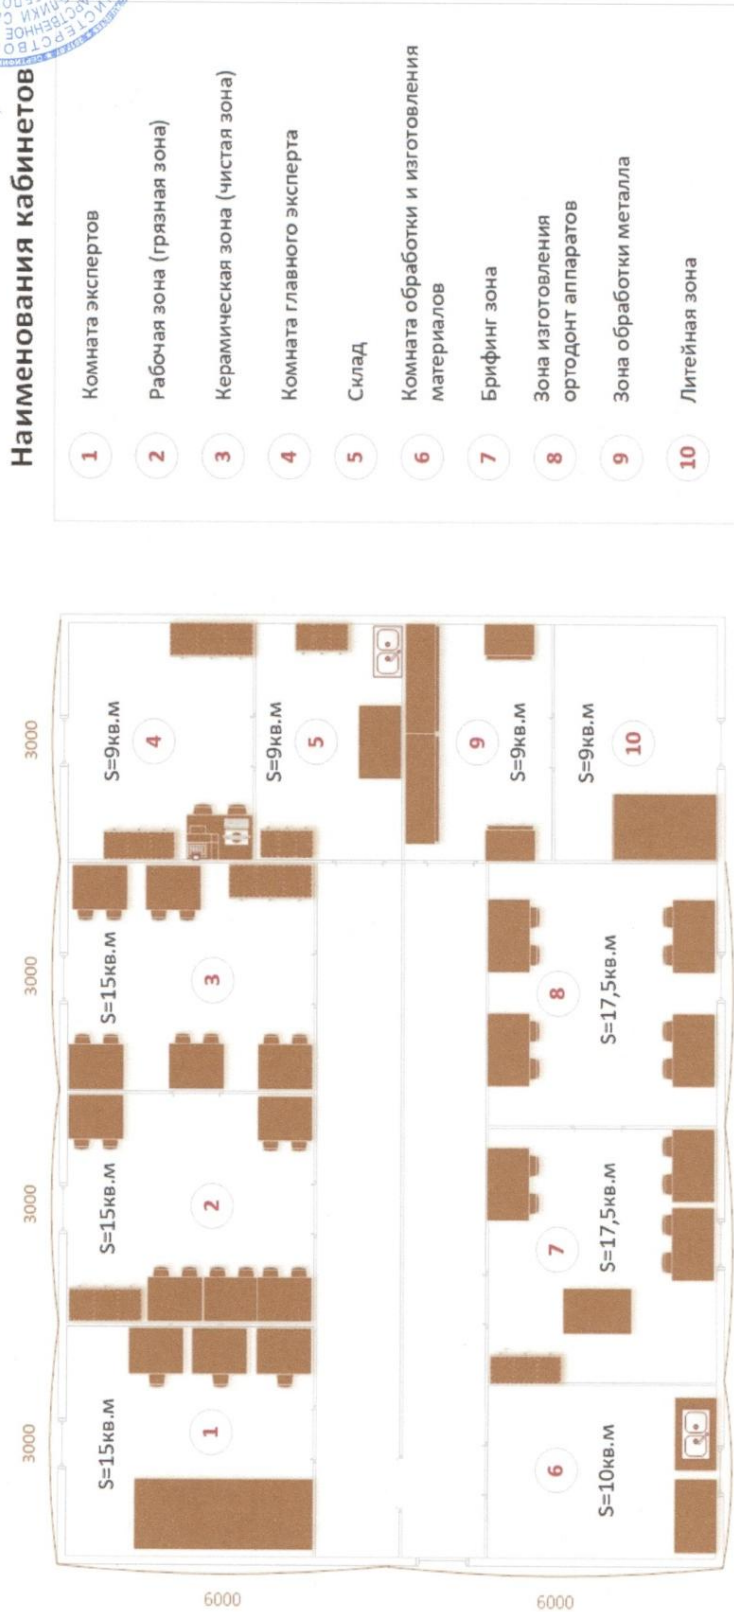


Условные обозначения

	Стол аппаратный		Стул		Раковина
	Шкаф		Розетка 220V		Контейнер для отходов класса А и Б
	Медицинский шкаф		ПК		Стена
	Металлический шкаф		МФУ		Перегородка

План застройки: Мастерская 2
 Место проведения: ГБОУ РС(Я) «Якутский медицинский колледж»
 г. Якутск ул. Петра Алексеева 60/1
 Компетенция: Лечебная деятельность
 Общая площадь застройки 225 кв.м.

Утверждено:
 Главный эксперт

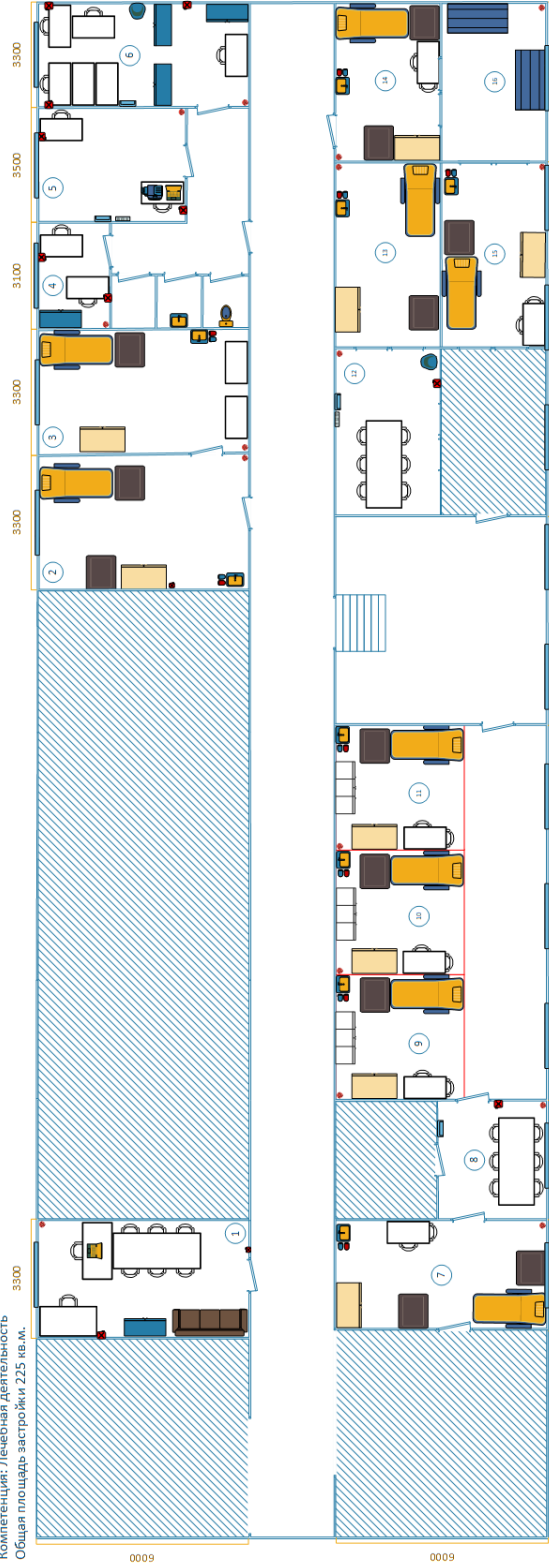

- | | |
|----------------------------------|----------------------|
| Персональный компьютер (ноутбук) | Курьер |
| Шкаф | Шкаф |
| Металлический шкаф | Кухня |
| Отегуватель | Розетка 220 V |
| Стол офисный | Манипуляционный стол |
| Стол | Диван |
| Раковина | Зеркало |
| Контейнеры для отходов | Встроенный шкаф |
| Классы А и В | Онио |
| Шкаф | Аптечка |

- | | |
|--------------------------------------|-------------------------|
| 1 Брифинг зона | 8 Рабочая зона 4 |
| 2 Рабочая зона 1 | 9 Рабочая зона 5 |
| 3 Рабочая зона 2 | 10 Комната стипендиатов |
| 4 Комната участников до совещания | 11 Рабочая зона 6 |
| 5 Комната главного эксперта | 12 Рабочая зона 7 |
| 6 Комната экспертов | 13 Рабочая зона 8 |
| 7 Комната наставника после совещания | 14 Склад |
| 8 Комната коллоквиумов | |
| 9 Рабочая зона 3 | |

0009

0009